




Rzut fundamentów

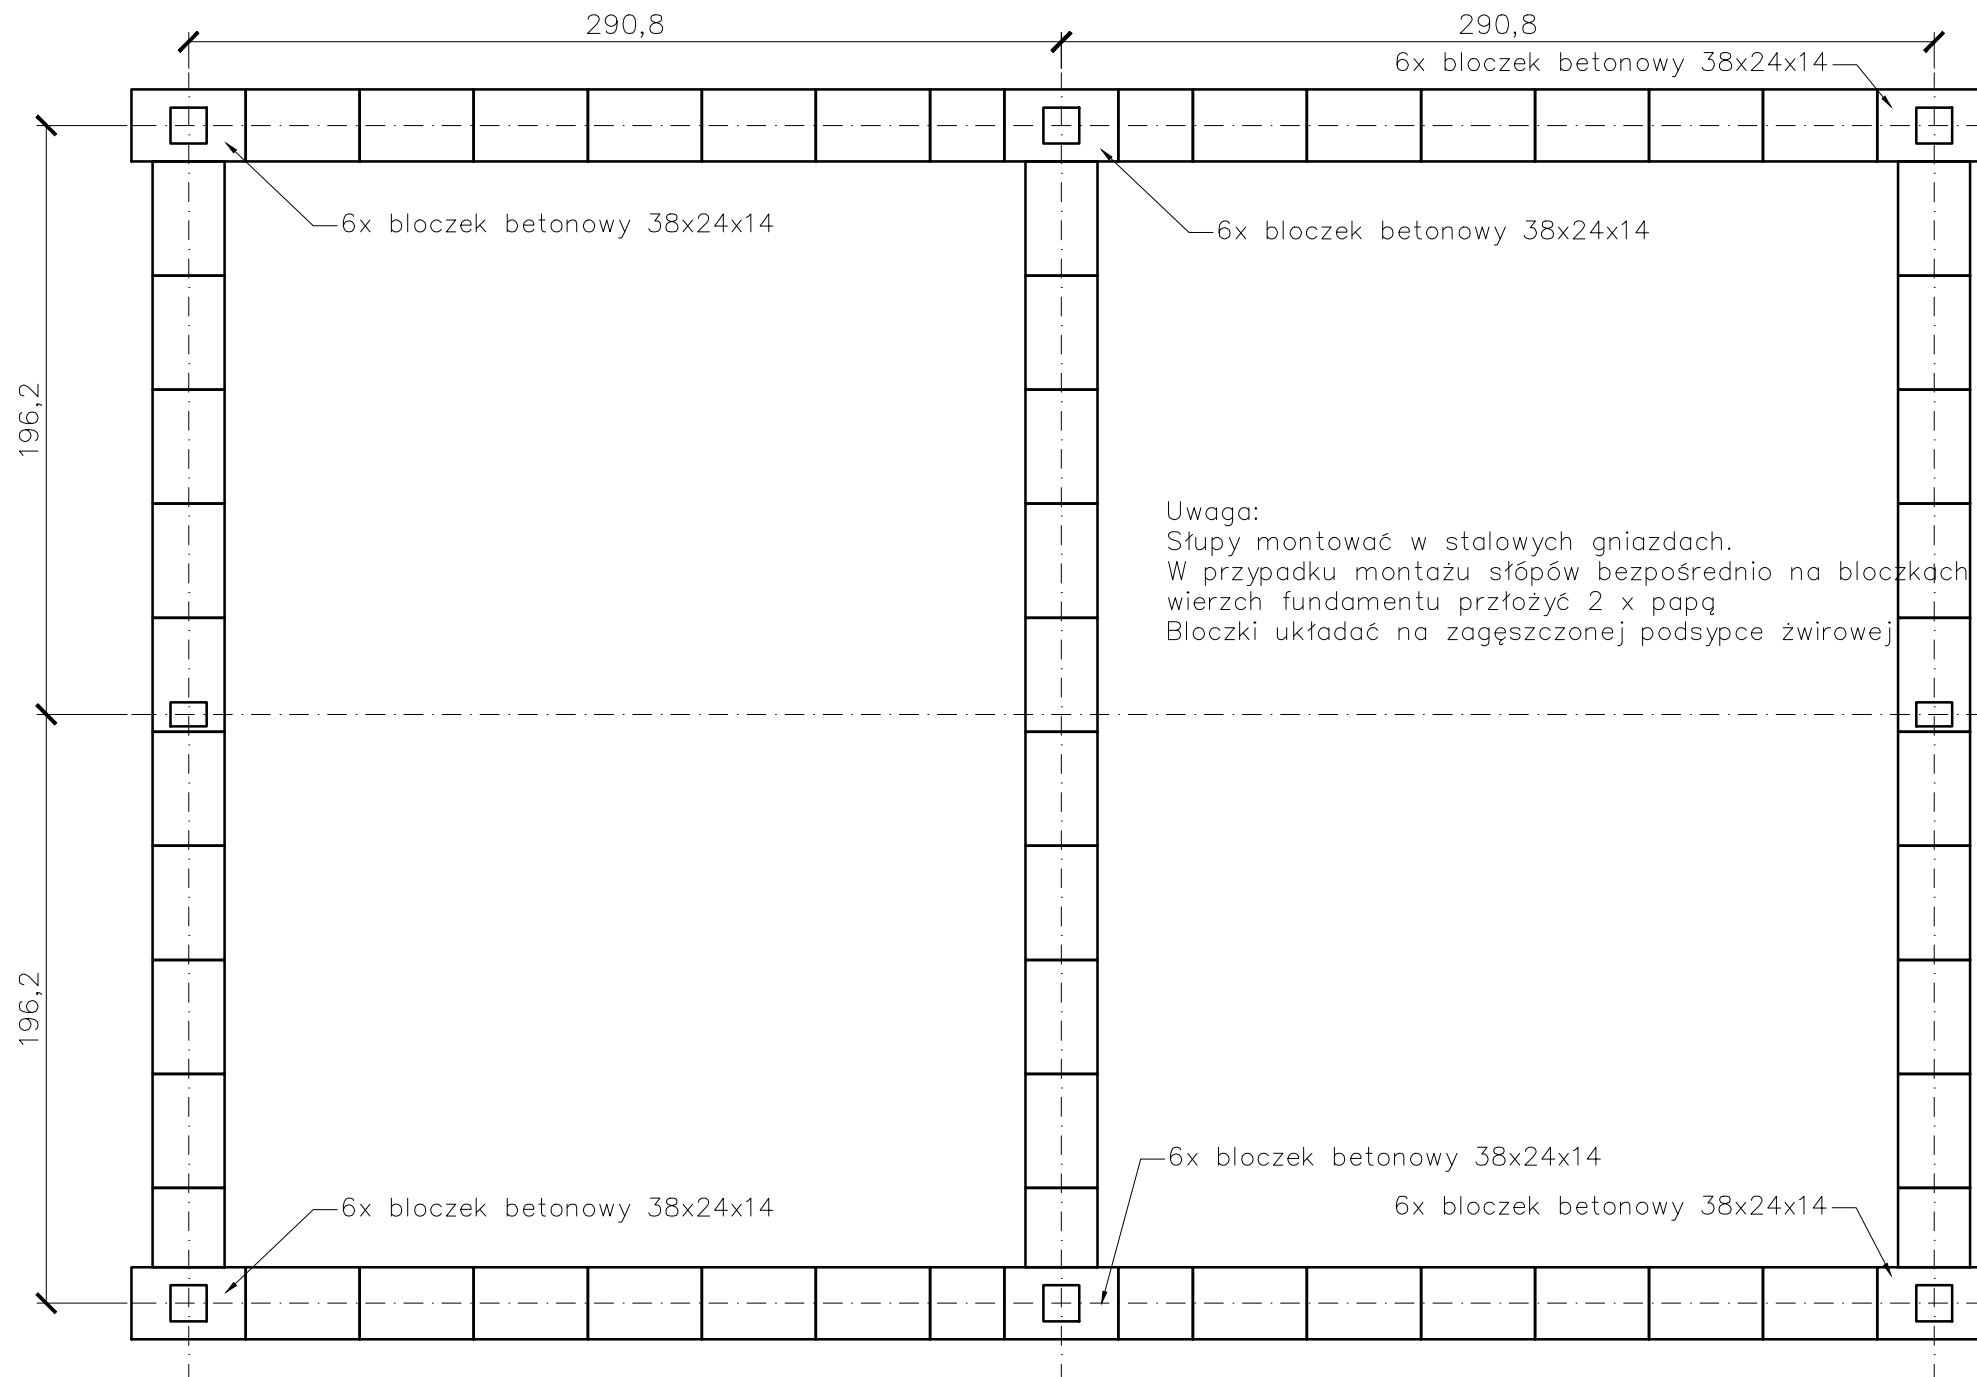


Rzut przyziemia

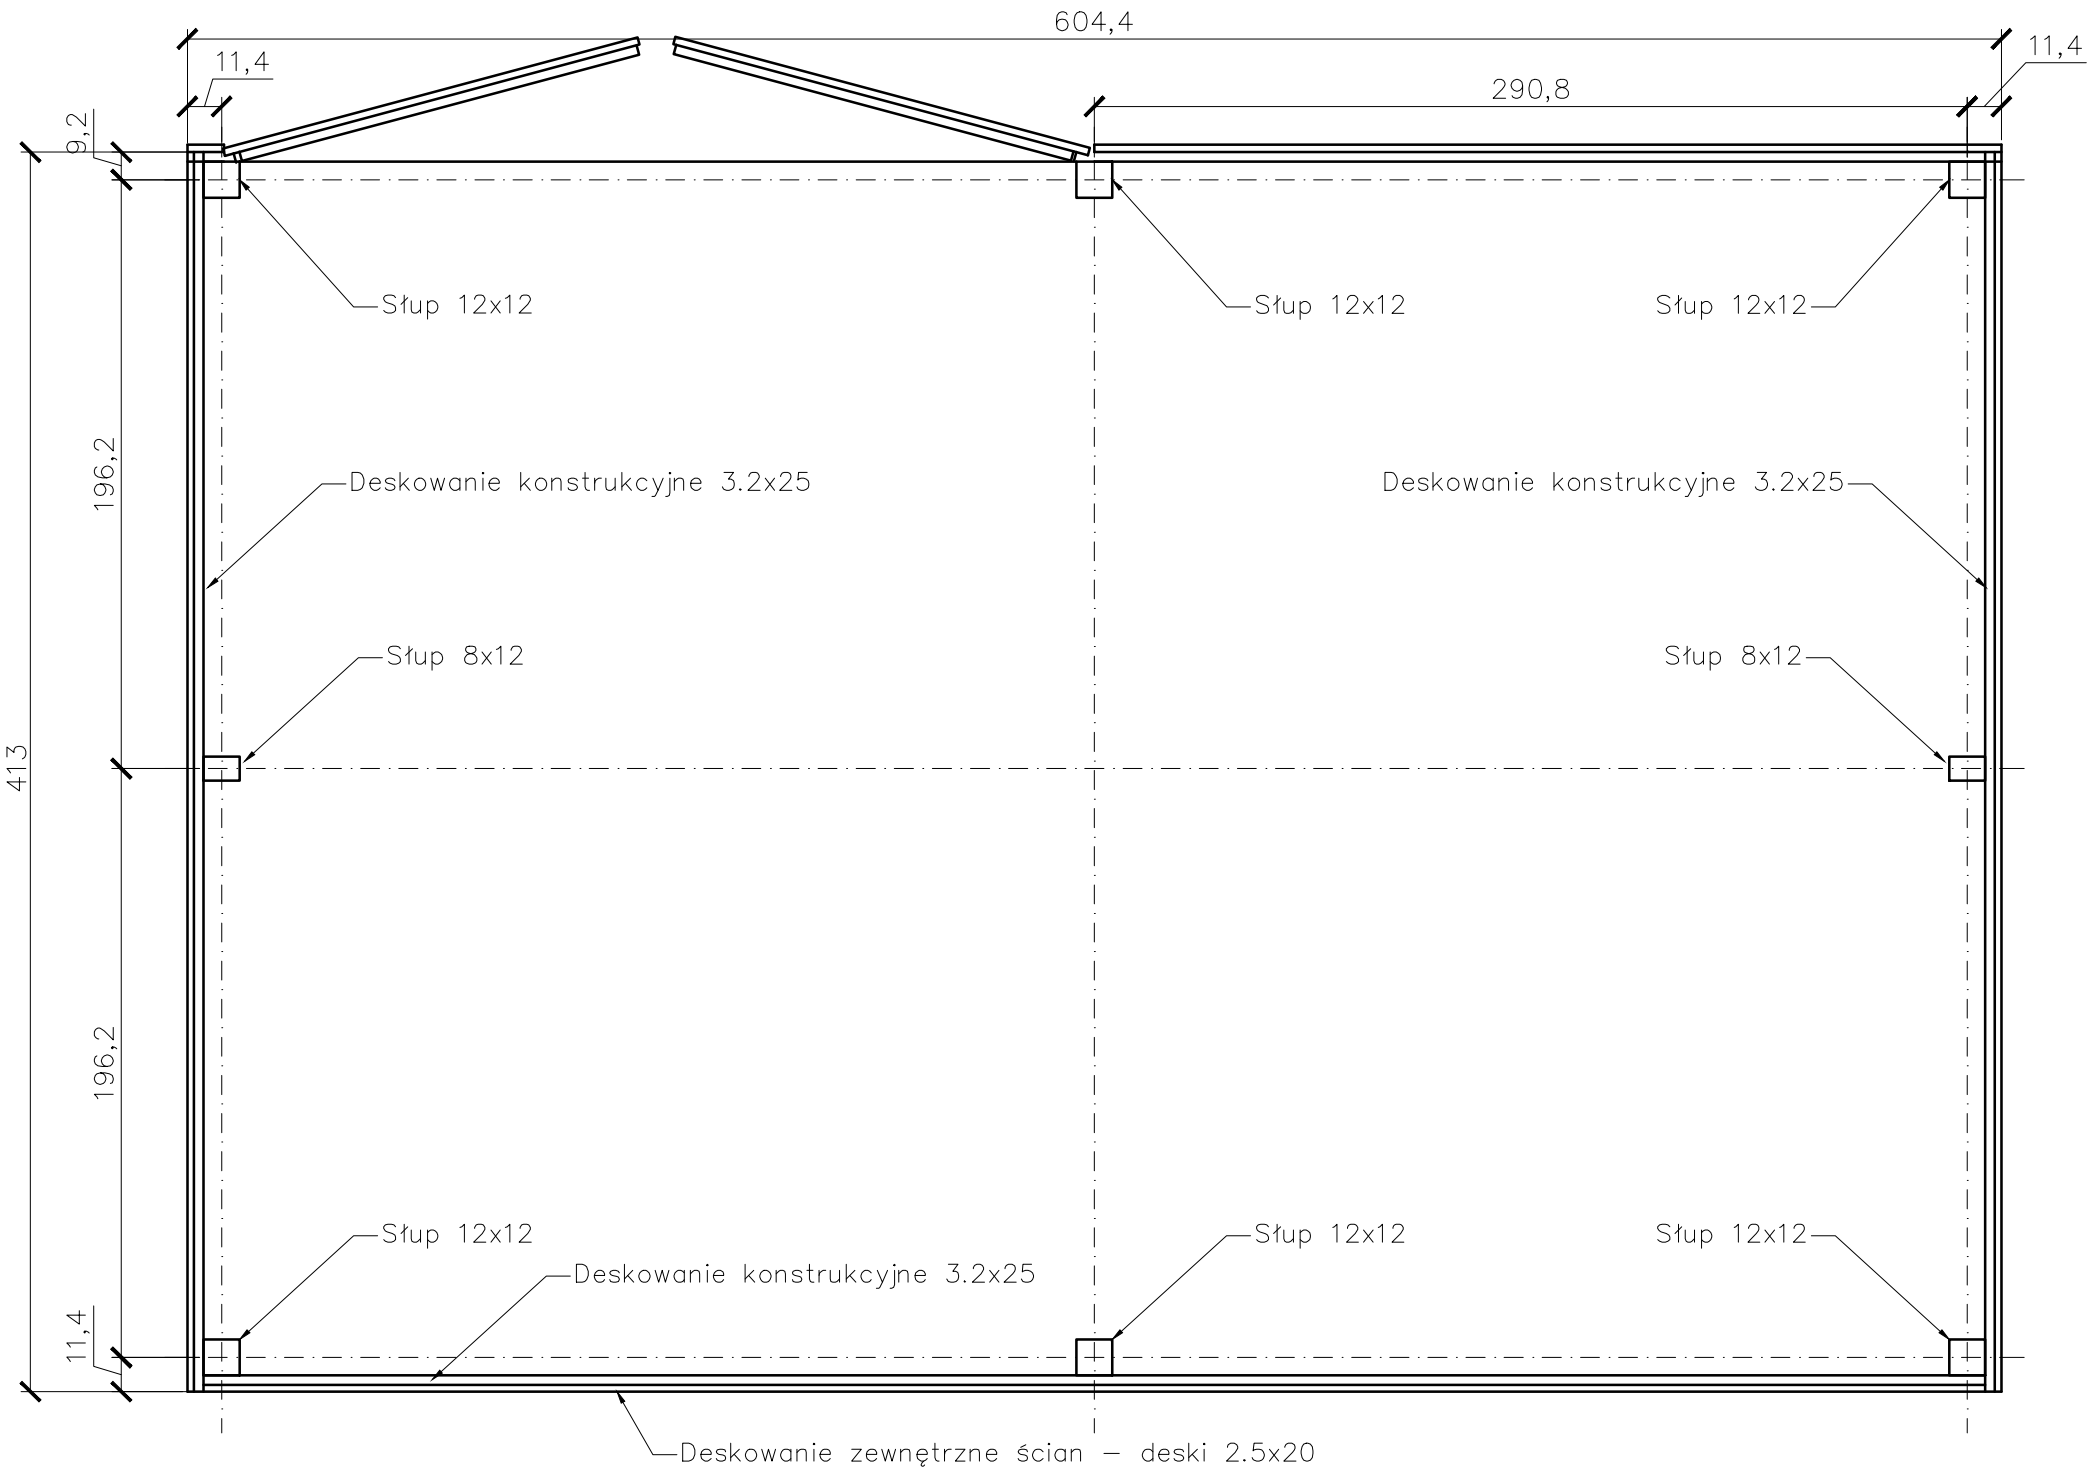


Konstrukcja podłogi

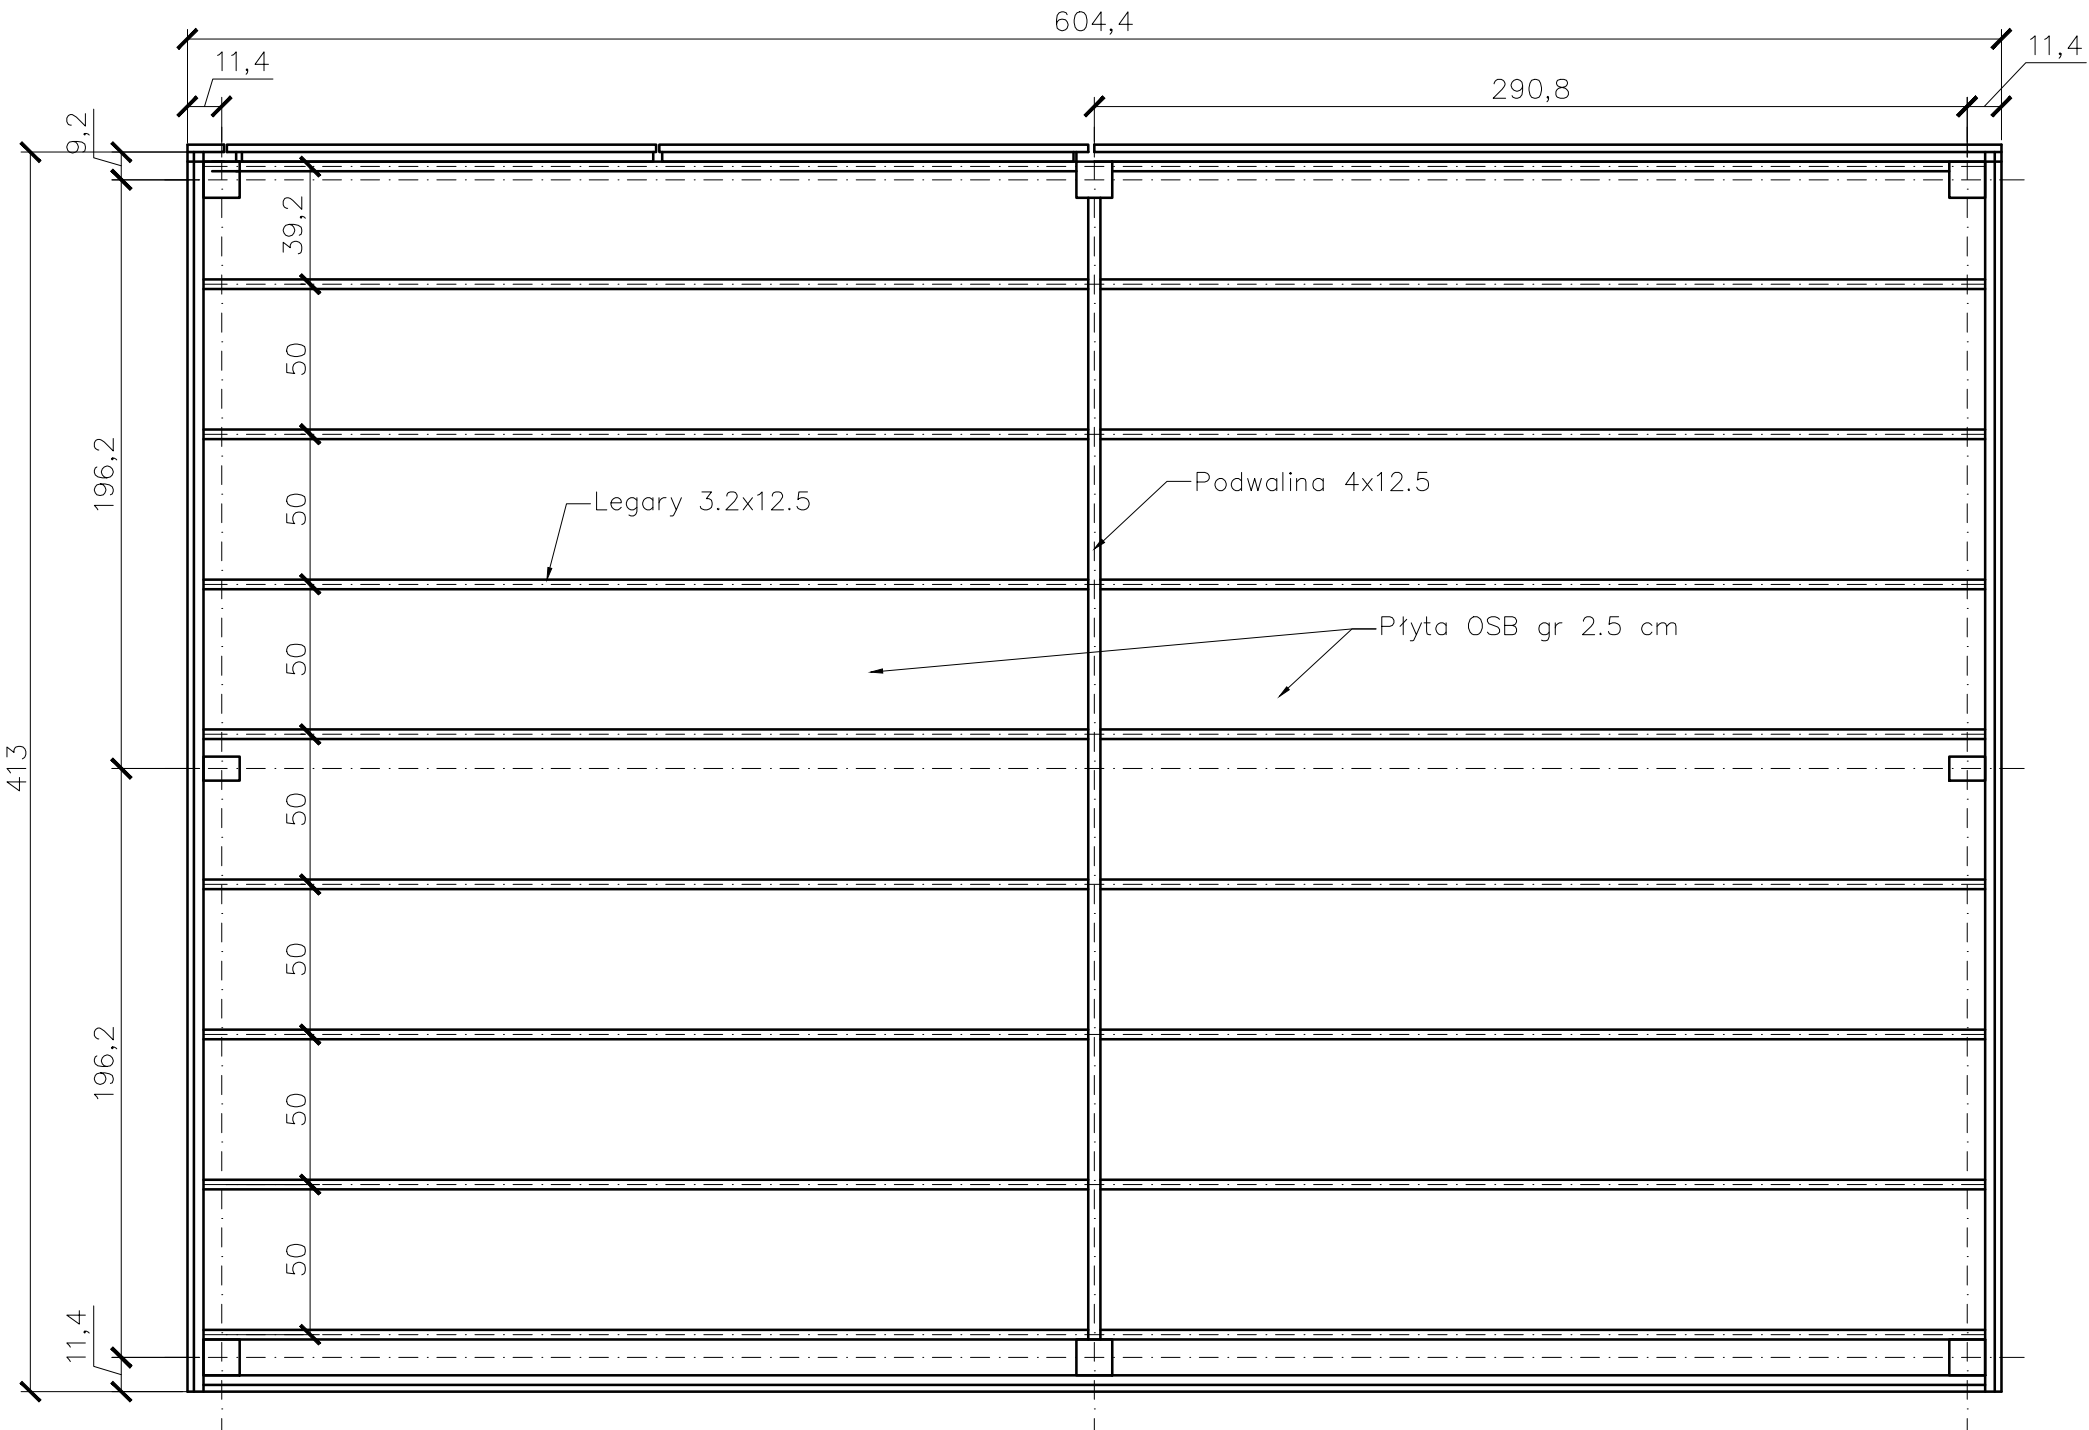


Konstrukcja dachu

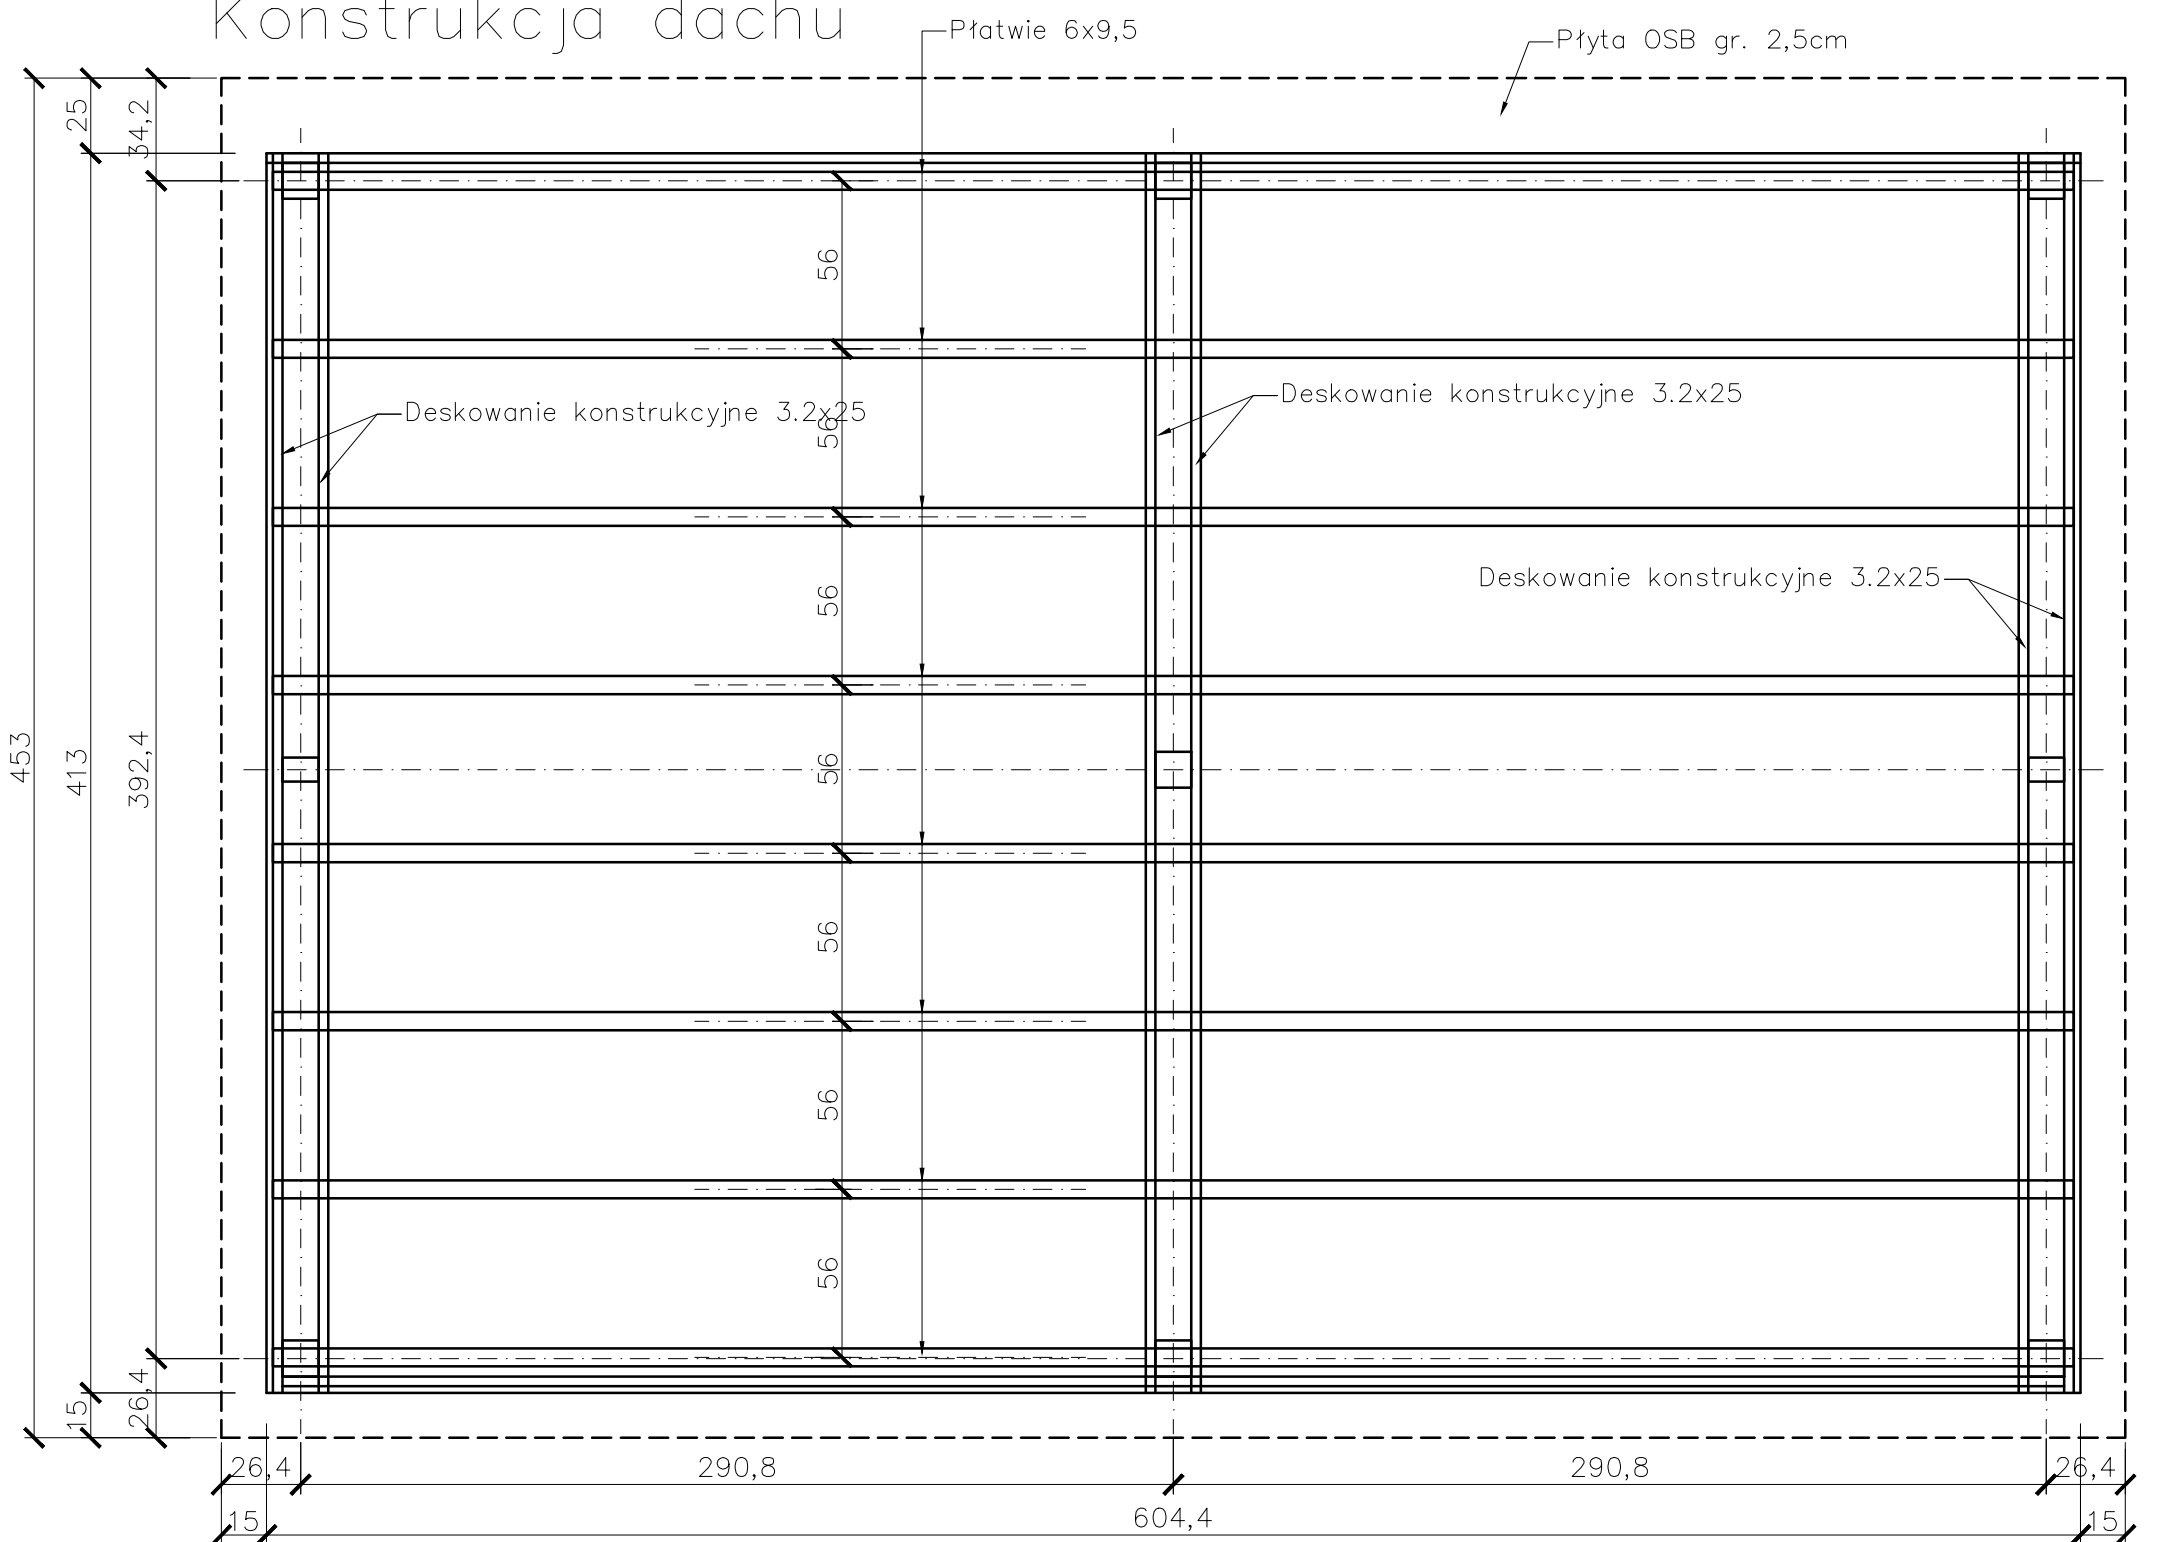


Konstrukcja tylnej ściany

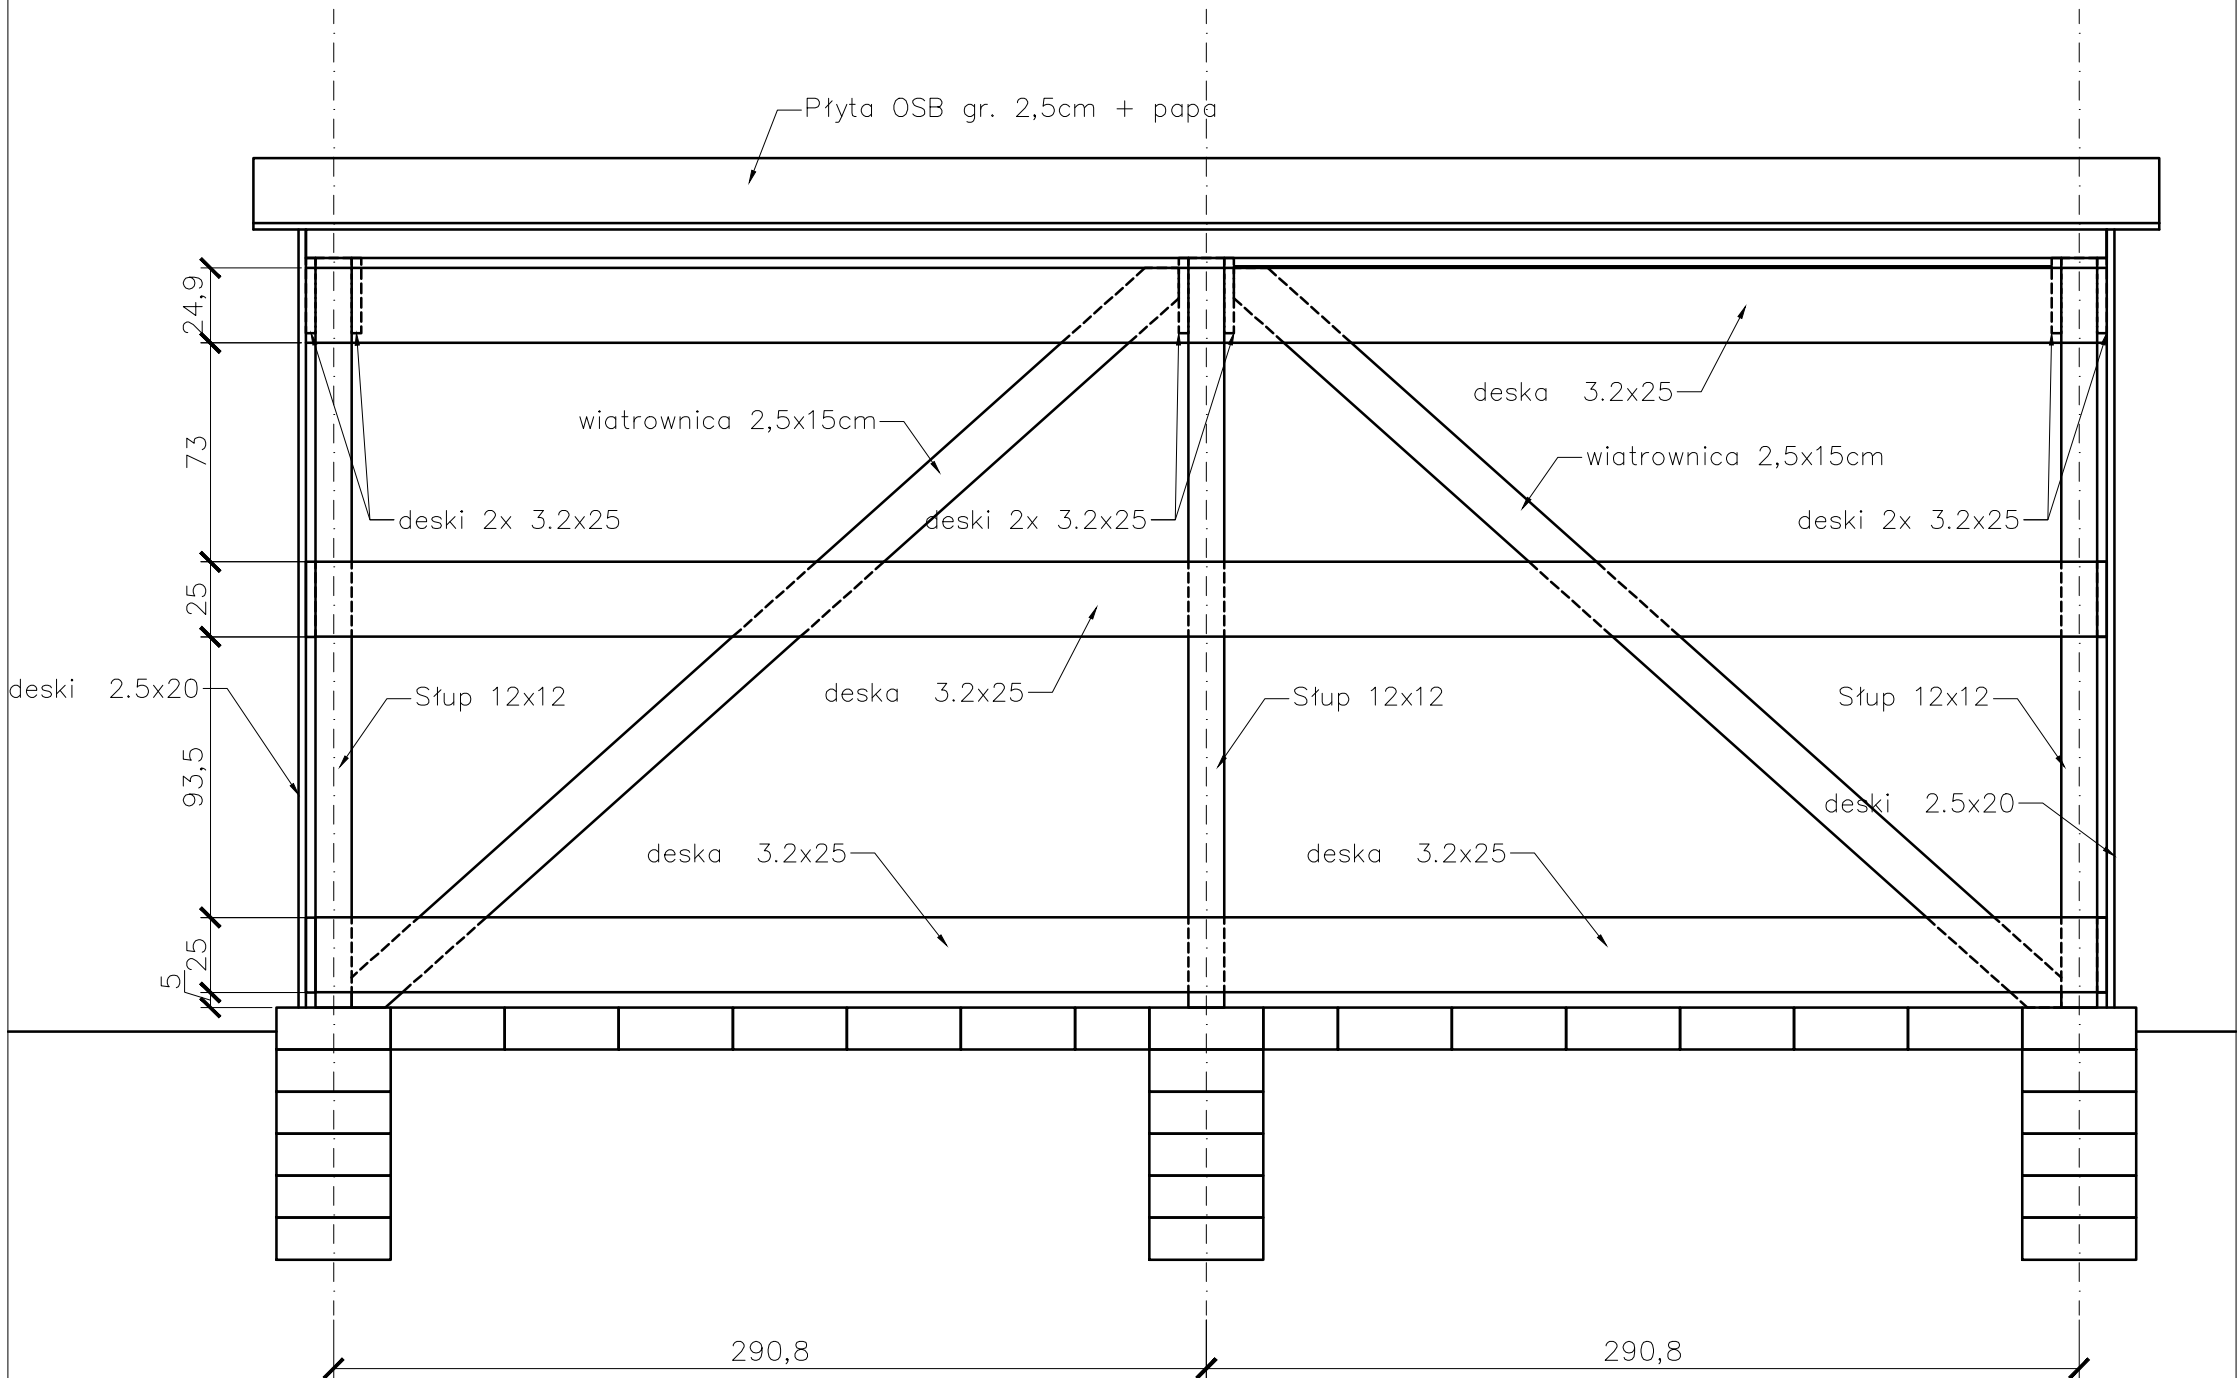


Konstrukcja ściany szczytowej

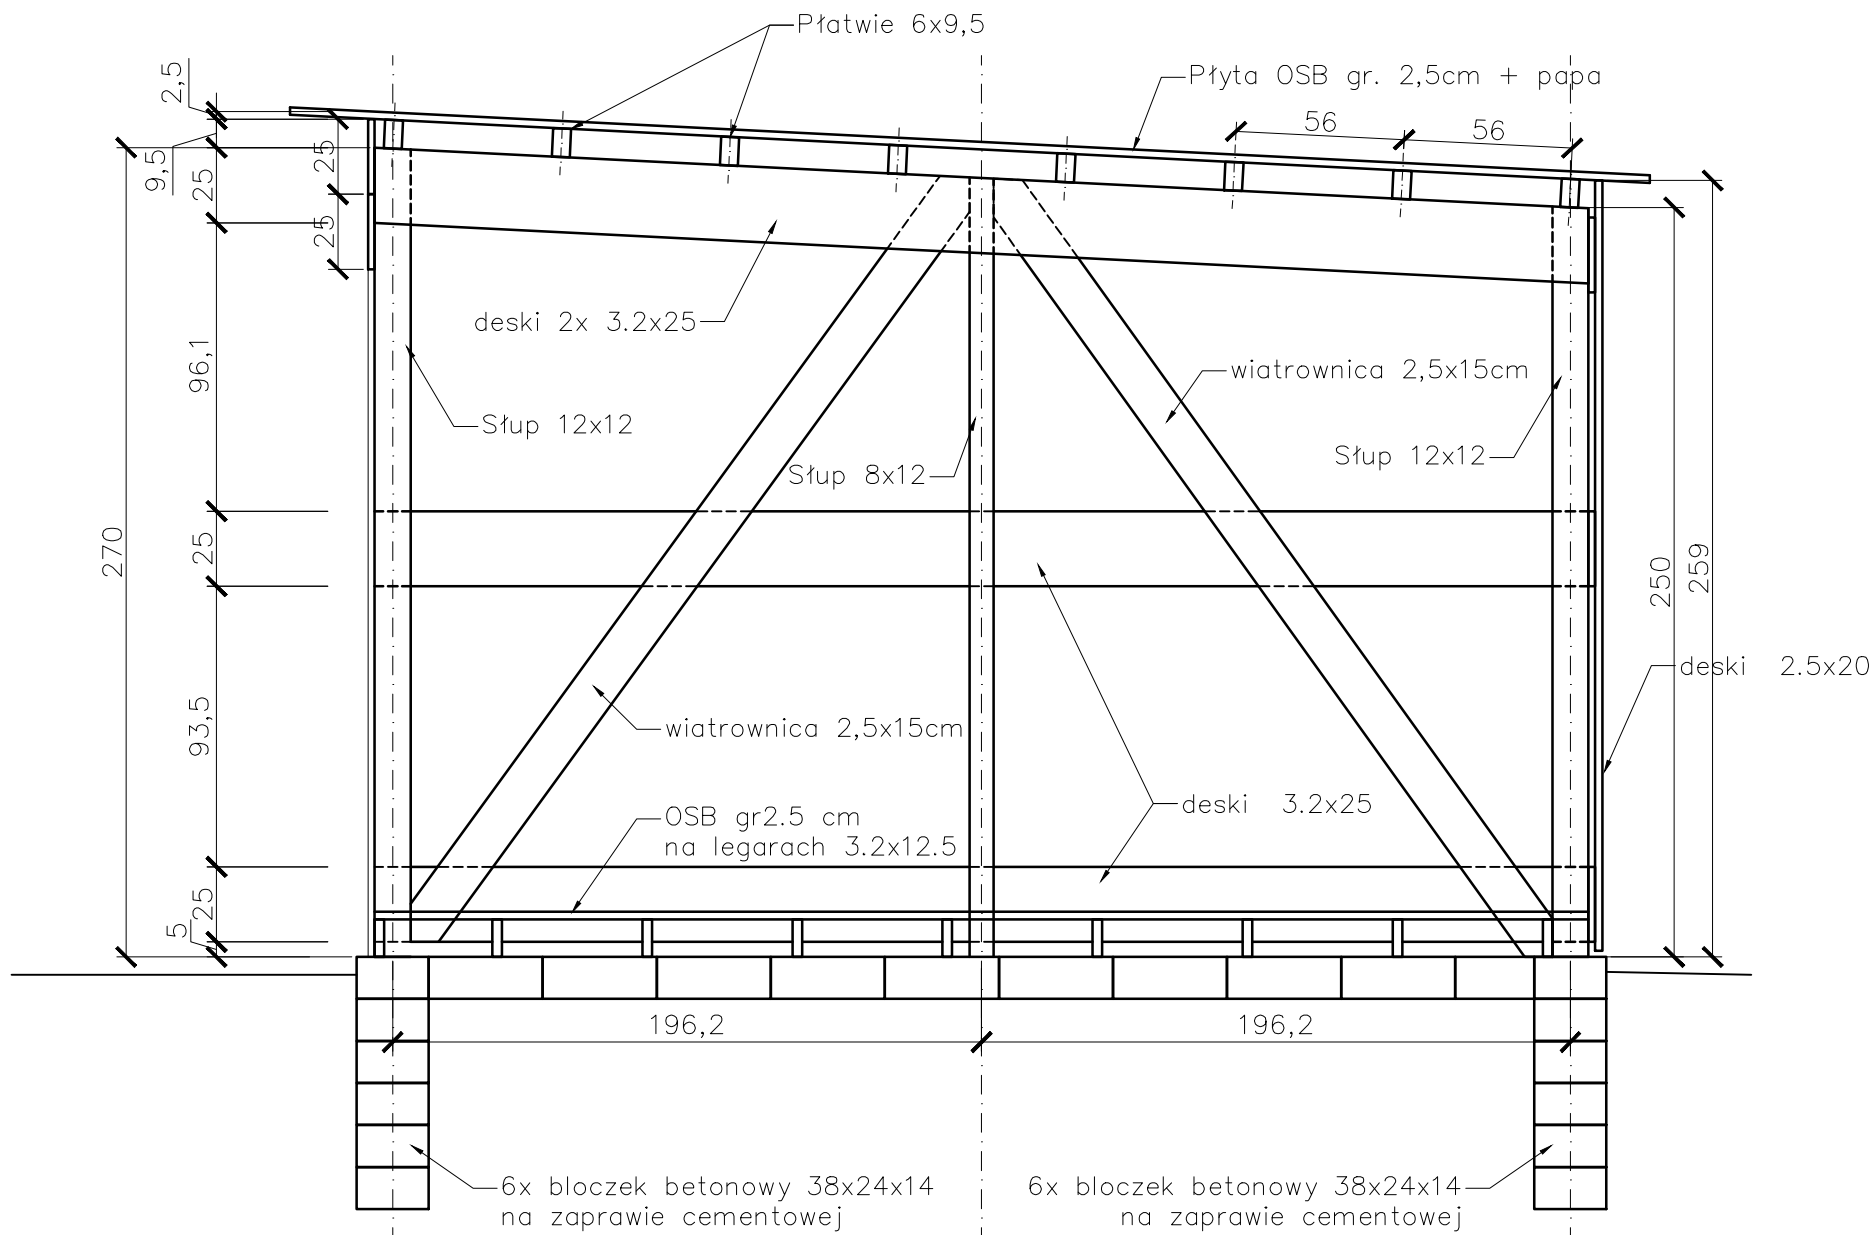


Konstrukcja ramy środkowej

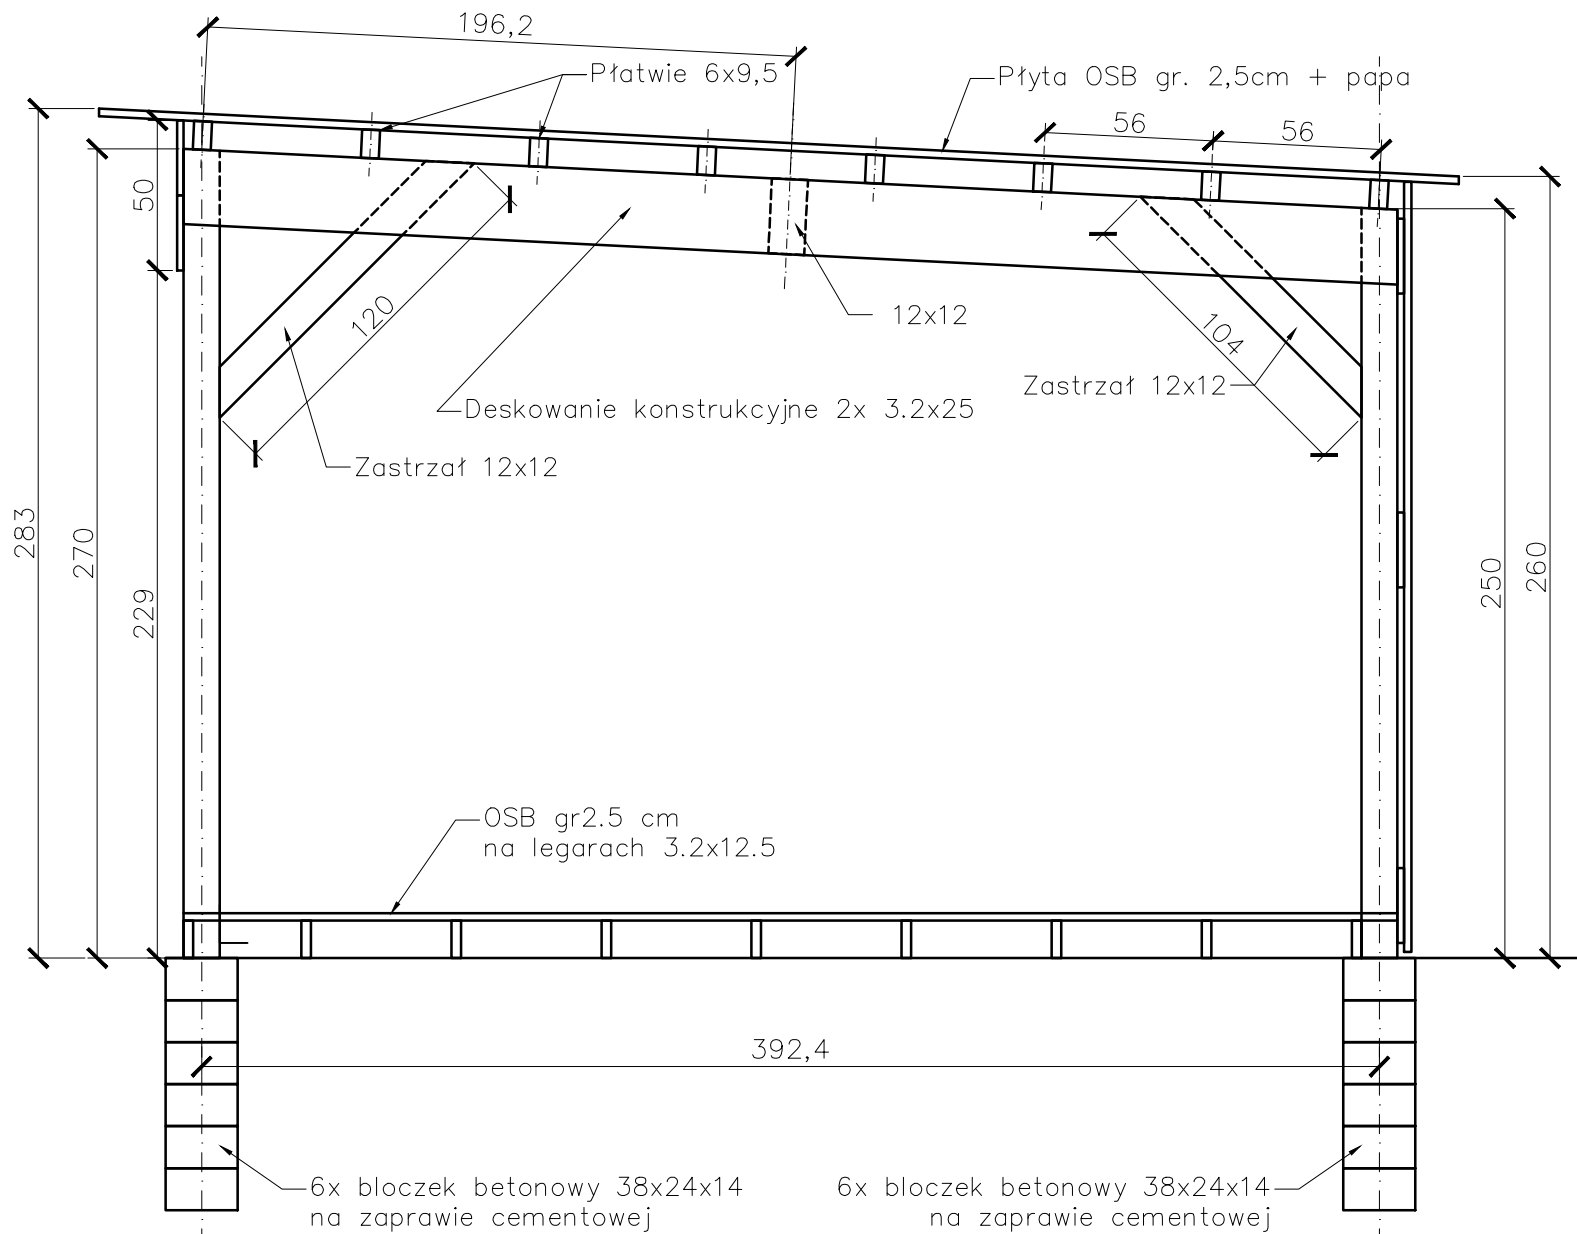


1) Fundamenty

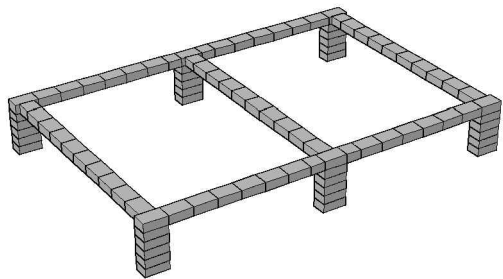


2) Słupy i podłoga

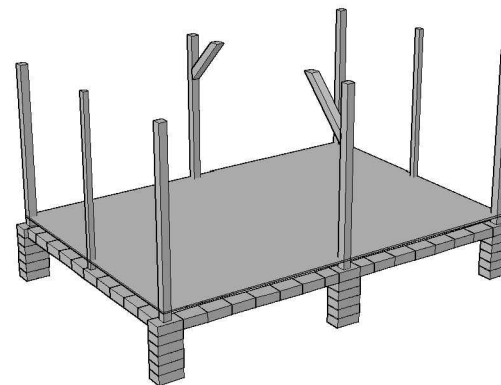

3) Deskowanie konstrukcyjne

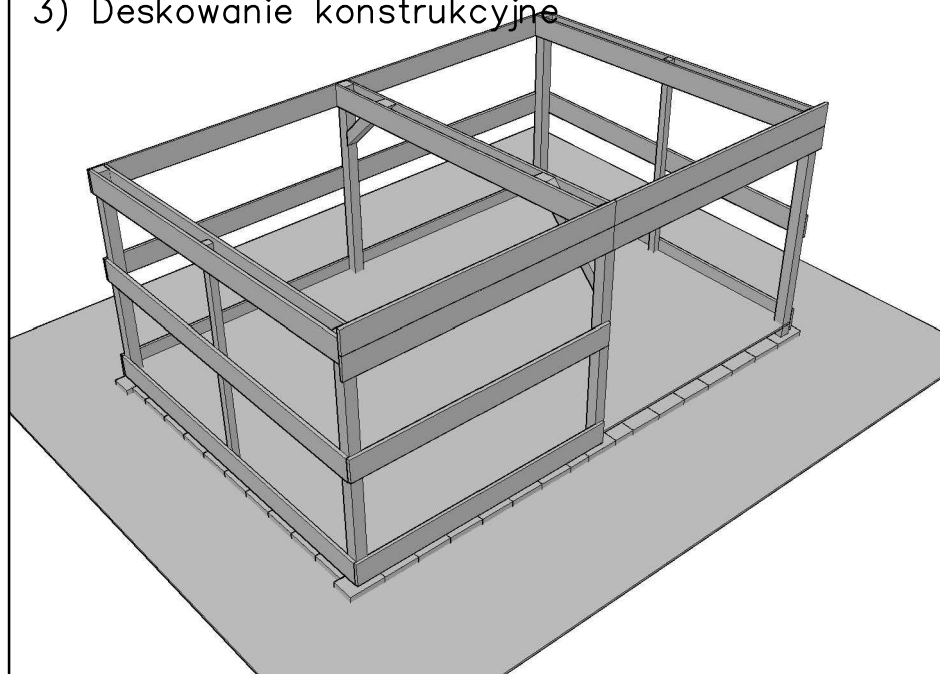


4) Wiatrownice i wrota

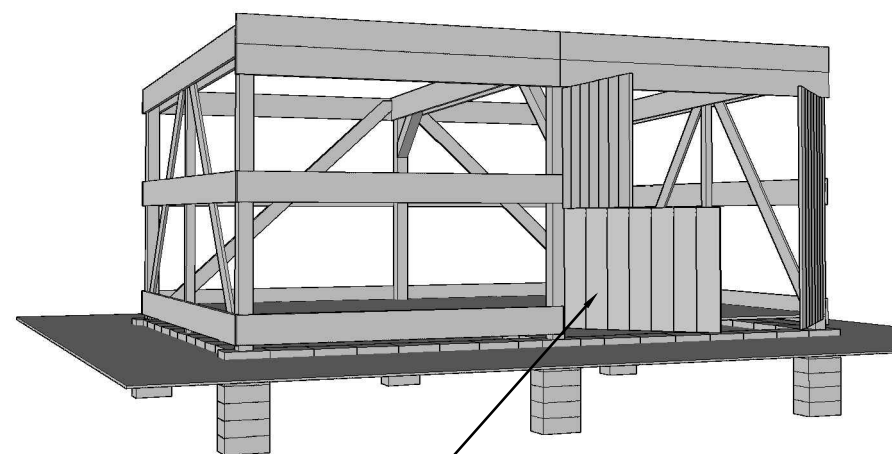


wrota dwuskrzydłowe
dzielone w połowie wysokości


5) Płatwie

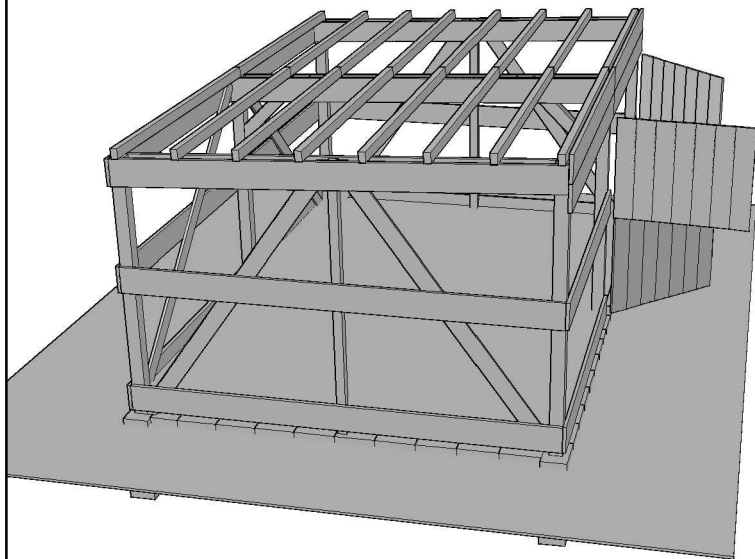

6) Deskowanie ścian i dach

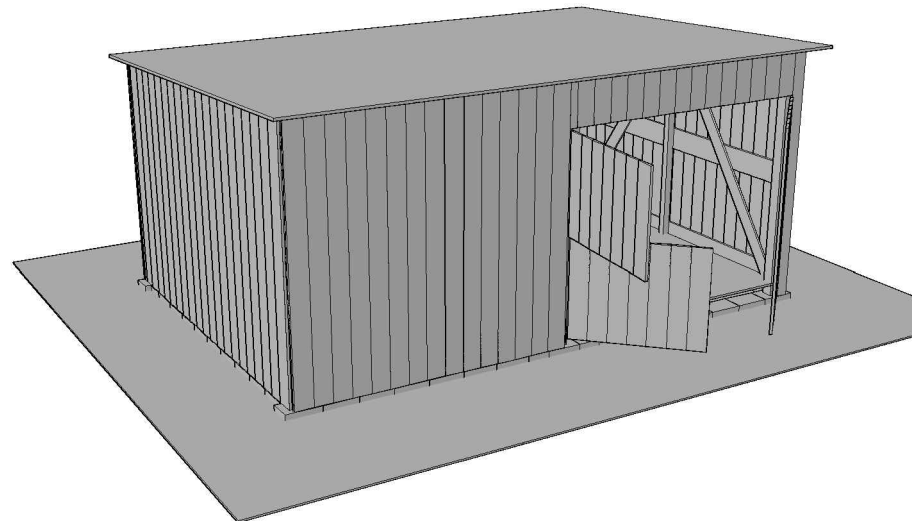

7) Widok przód

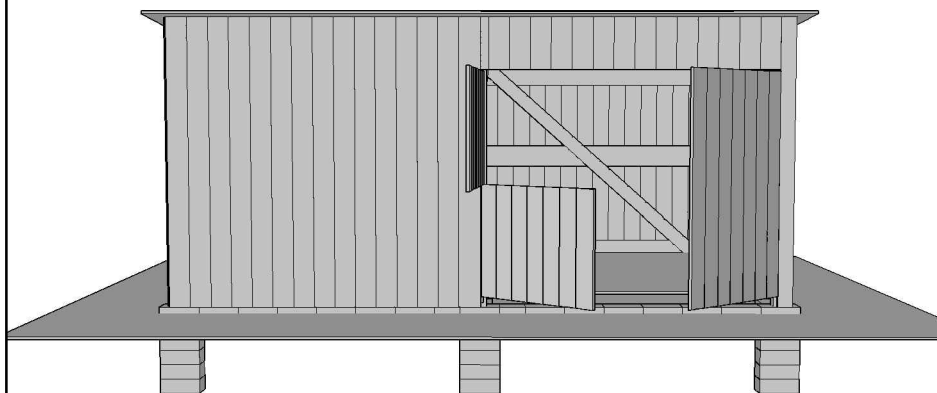

7) Widok tył

