



Widok z góry

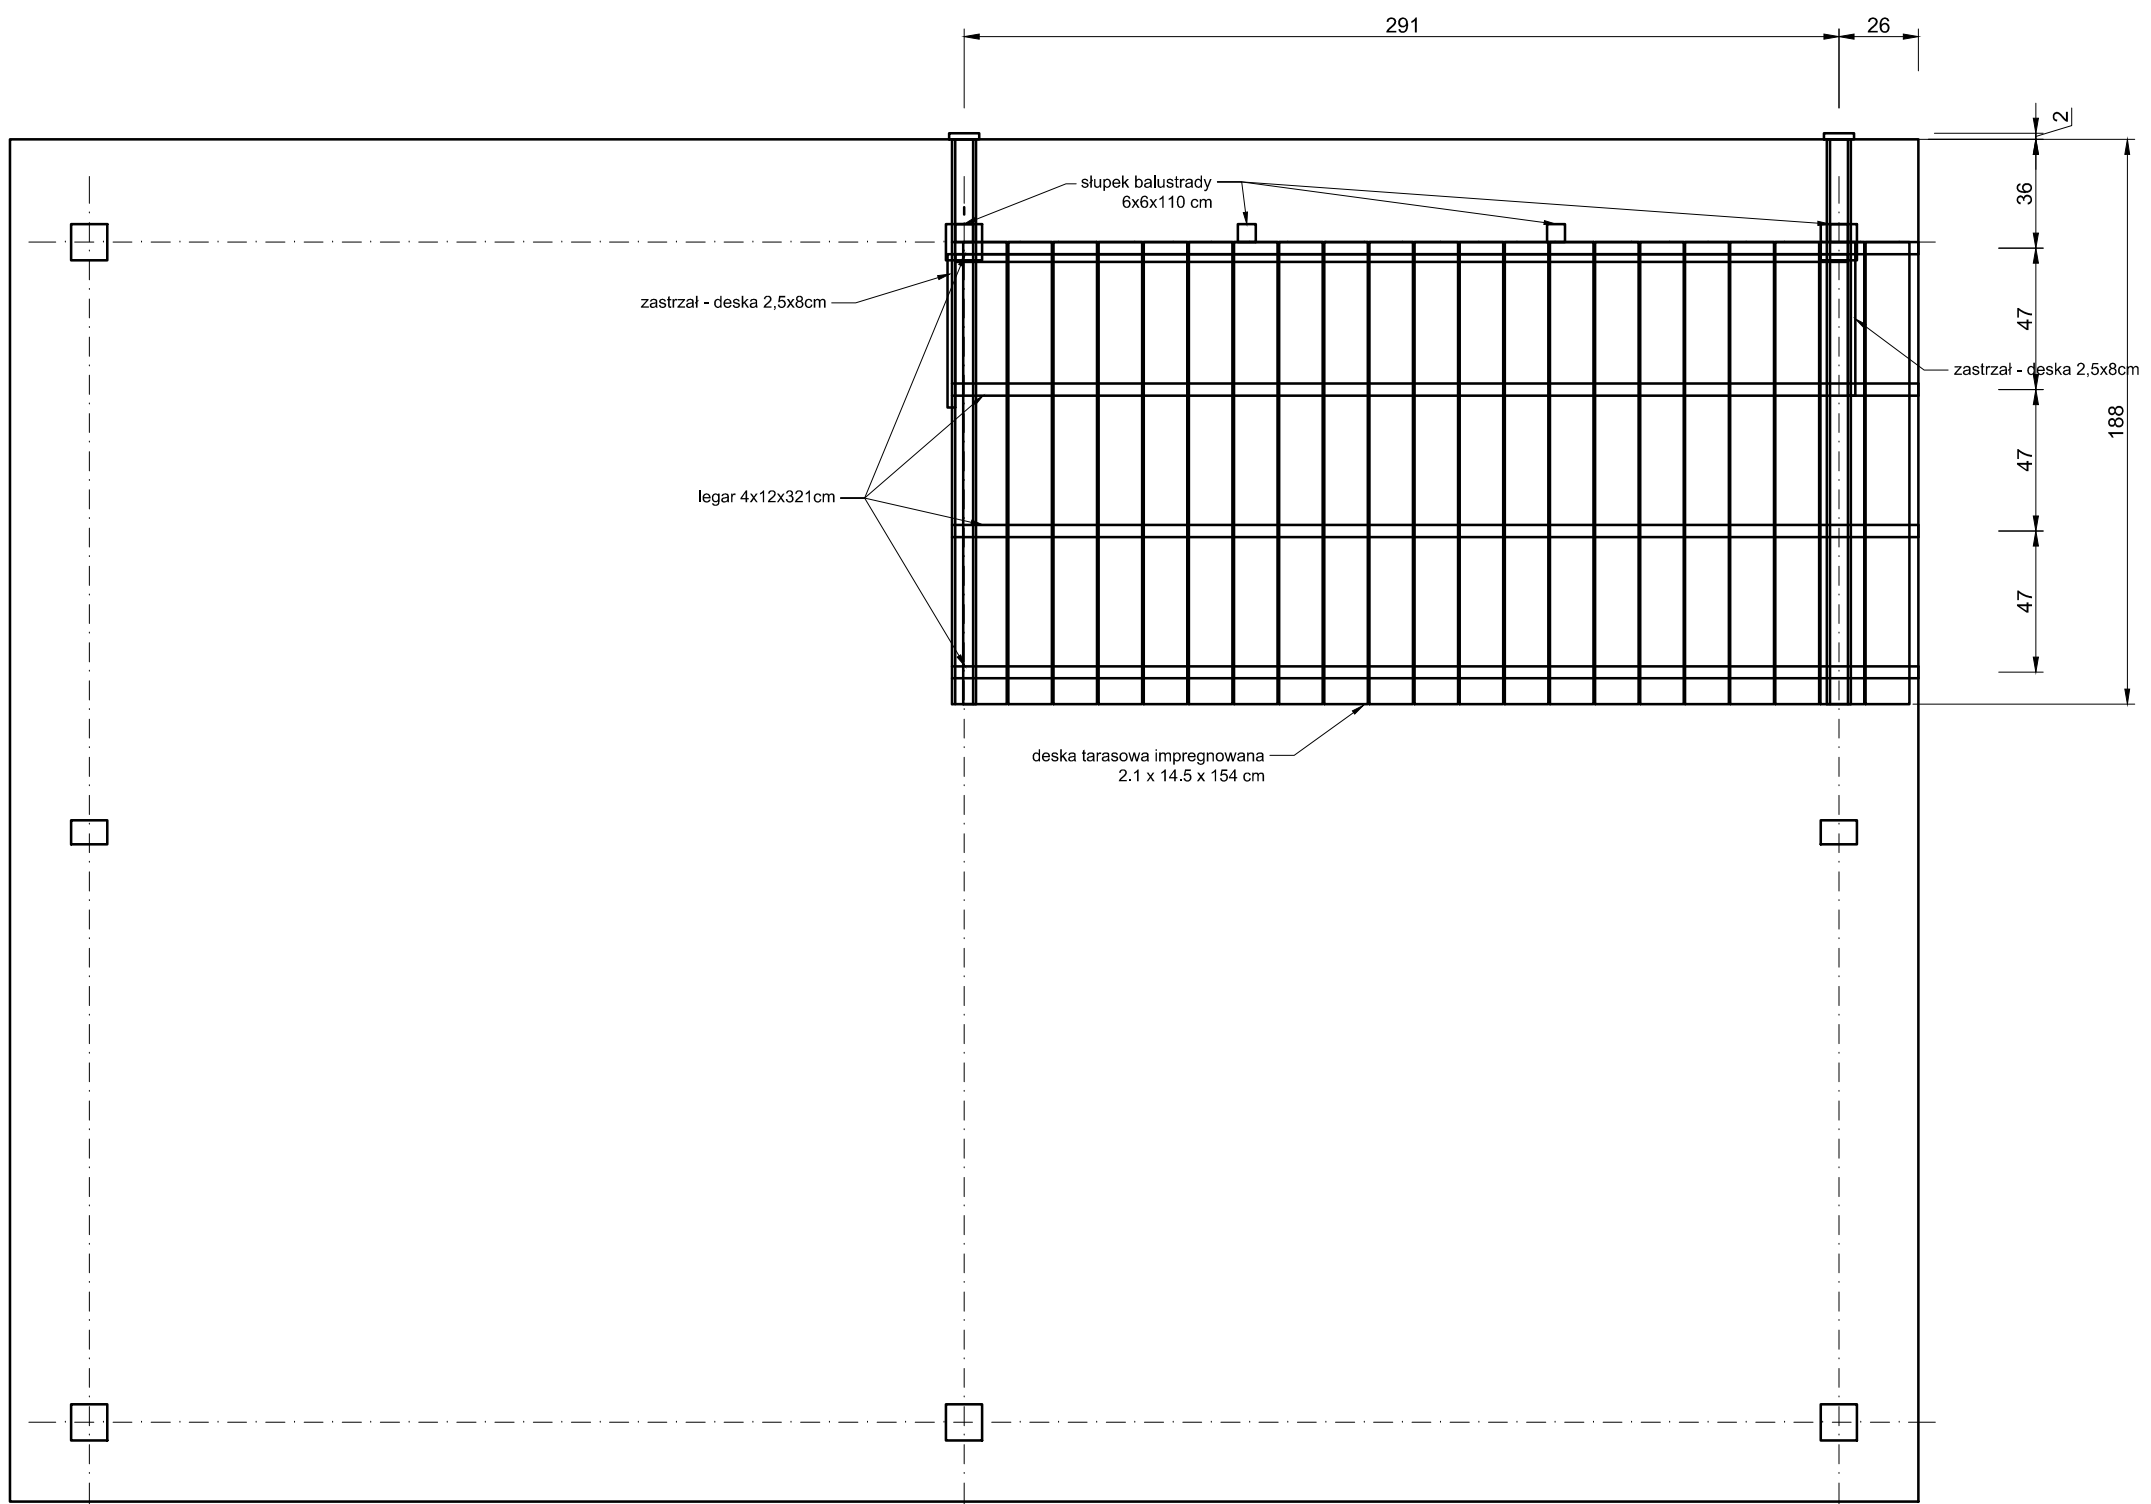

Widok z boku

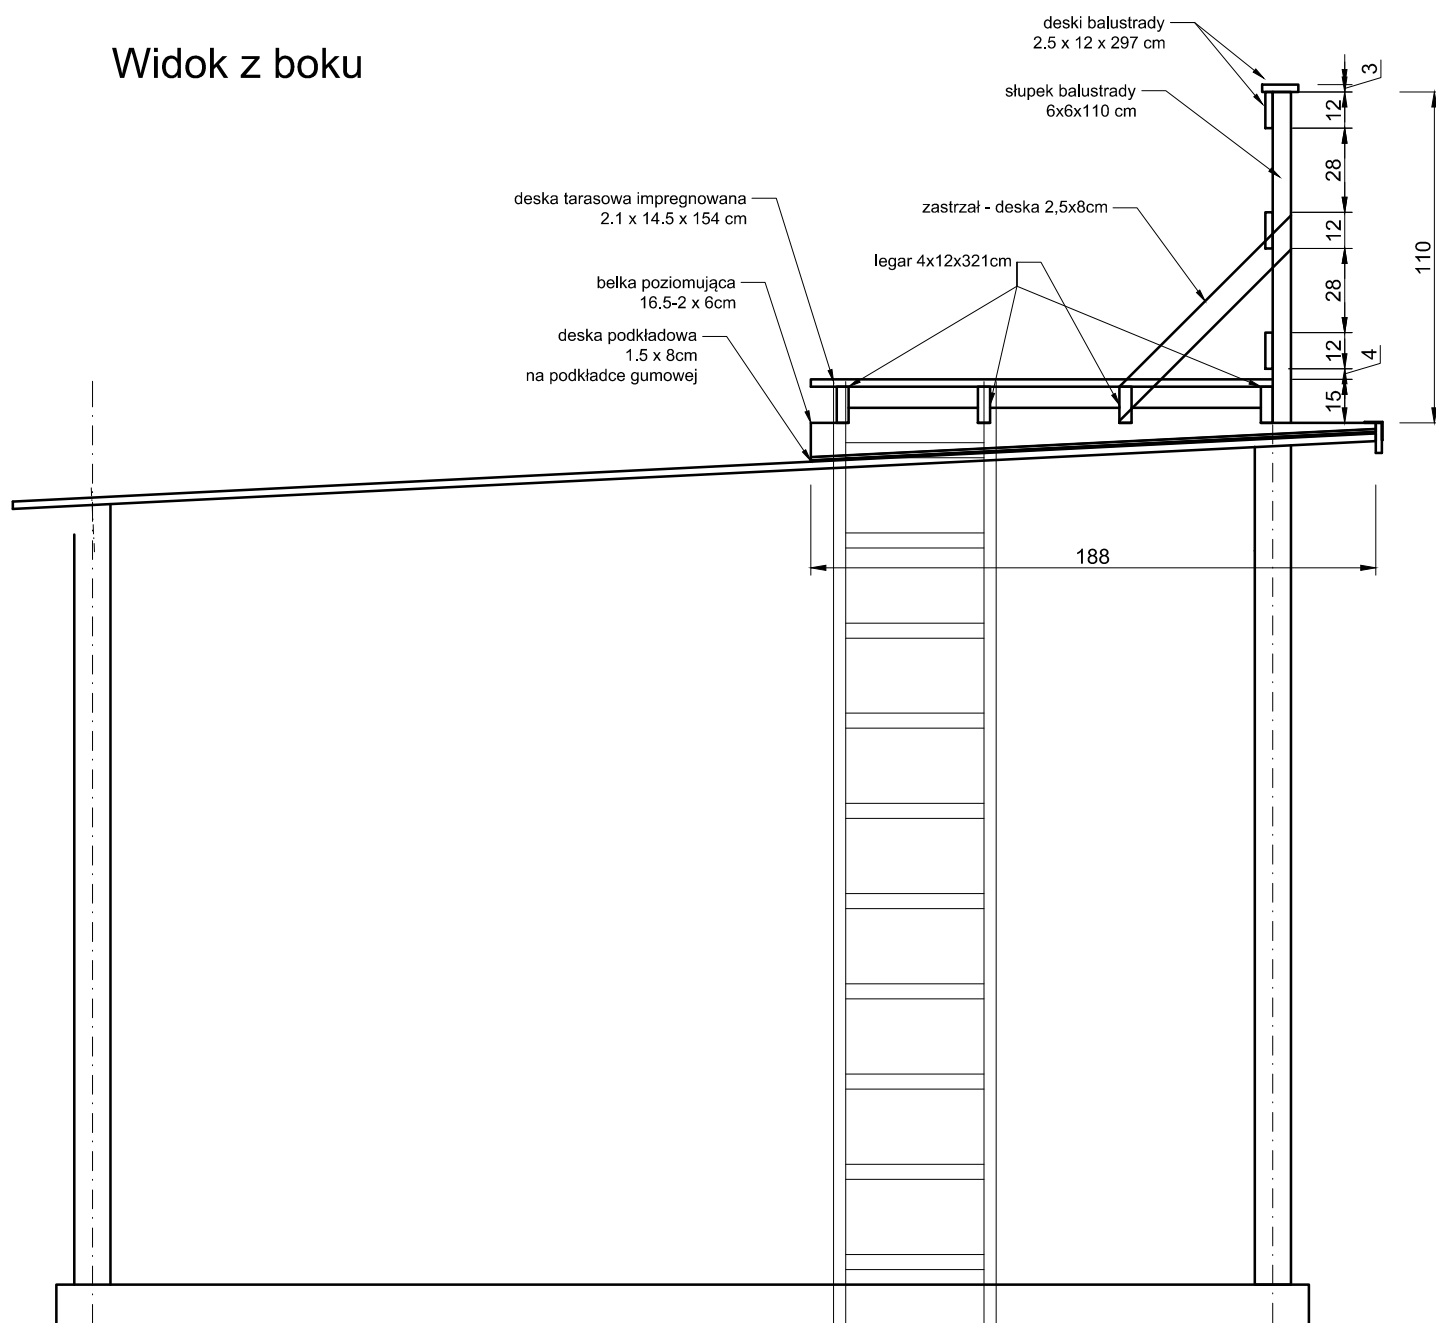

Inwestor

Towarzystwo Przyrodnicze ALAUDA
ul. Hallera 35/2, 87-100 Toruń

Obiekt

Budynek gospodarczy zamknięty
- platforma obserwacyjna z drabiną